

Propriété de M PLANTEVIN Jean Roger

DIVISION FONCIERE

Numéros cadastraux d'origine : section A n° 158, 159, 165, 166, 169, 176 et 317
Numéros cadastraux issus de la division DMPC n°1383P : section A n°318, 319, 320, 321, 322, 323, 324, 325, 326, 327, 328, 329, 330, 331 et 332


Echelle : 1/1000

Ce document ne devra être reproduit qu'en couleur pour conserver sa lisibilité

lot de propriété vendu
par M PLANTEVIN Jean Roger
à Mme et M BONFOND Bernard

A 164 = 19a 40ca
A 167 = 26a 35ca
A 168 = 70a 35ca
A 319 = 94a 63ca
A 321 = 9a 34ca
A 323 = 1a 80ca
A 324 = 21a 11ca
A 325 = 6a 21ca
A 327 = 66a 24ca
A 328 = 6a 56 ca
A 329 = 67a 11ca
A 330 = 3a 74 ca
A 331 = 35a 20ca
A 332 = 1a 62ca

Total = 4ha 29a 66ca




GÉOMÈTRE-EXPERT
CONSEILLER VALORISER GARANTIR

S.A.R.L. GEO-VENTOUX
Géomètre Expert D.P.L.G.
8, Rue Edgar de VERNEJOL
26110 - NYONS

Tel. : 04.75.28.11.40
Fax : 04.75.28.09.05
Mail : geventoux@wanadoo.fr

Mars 2014 Dossier 148279
Système de coordonnées RGF 93 -
Projection CC44 (Zone 3)

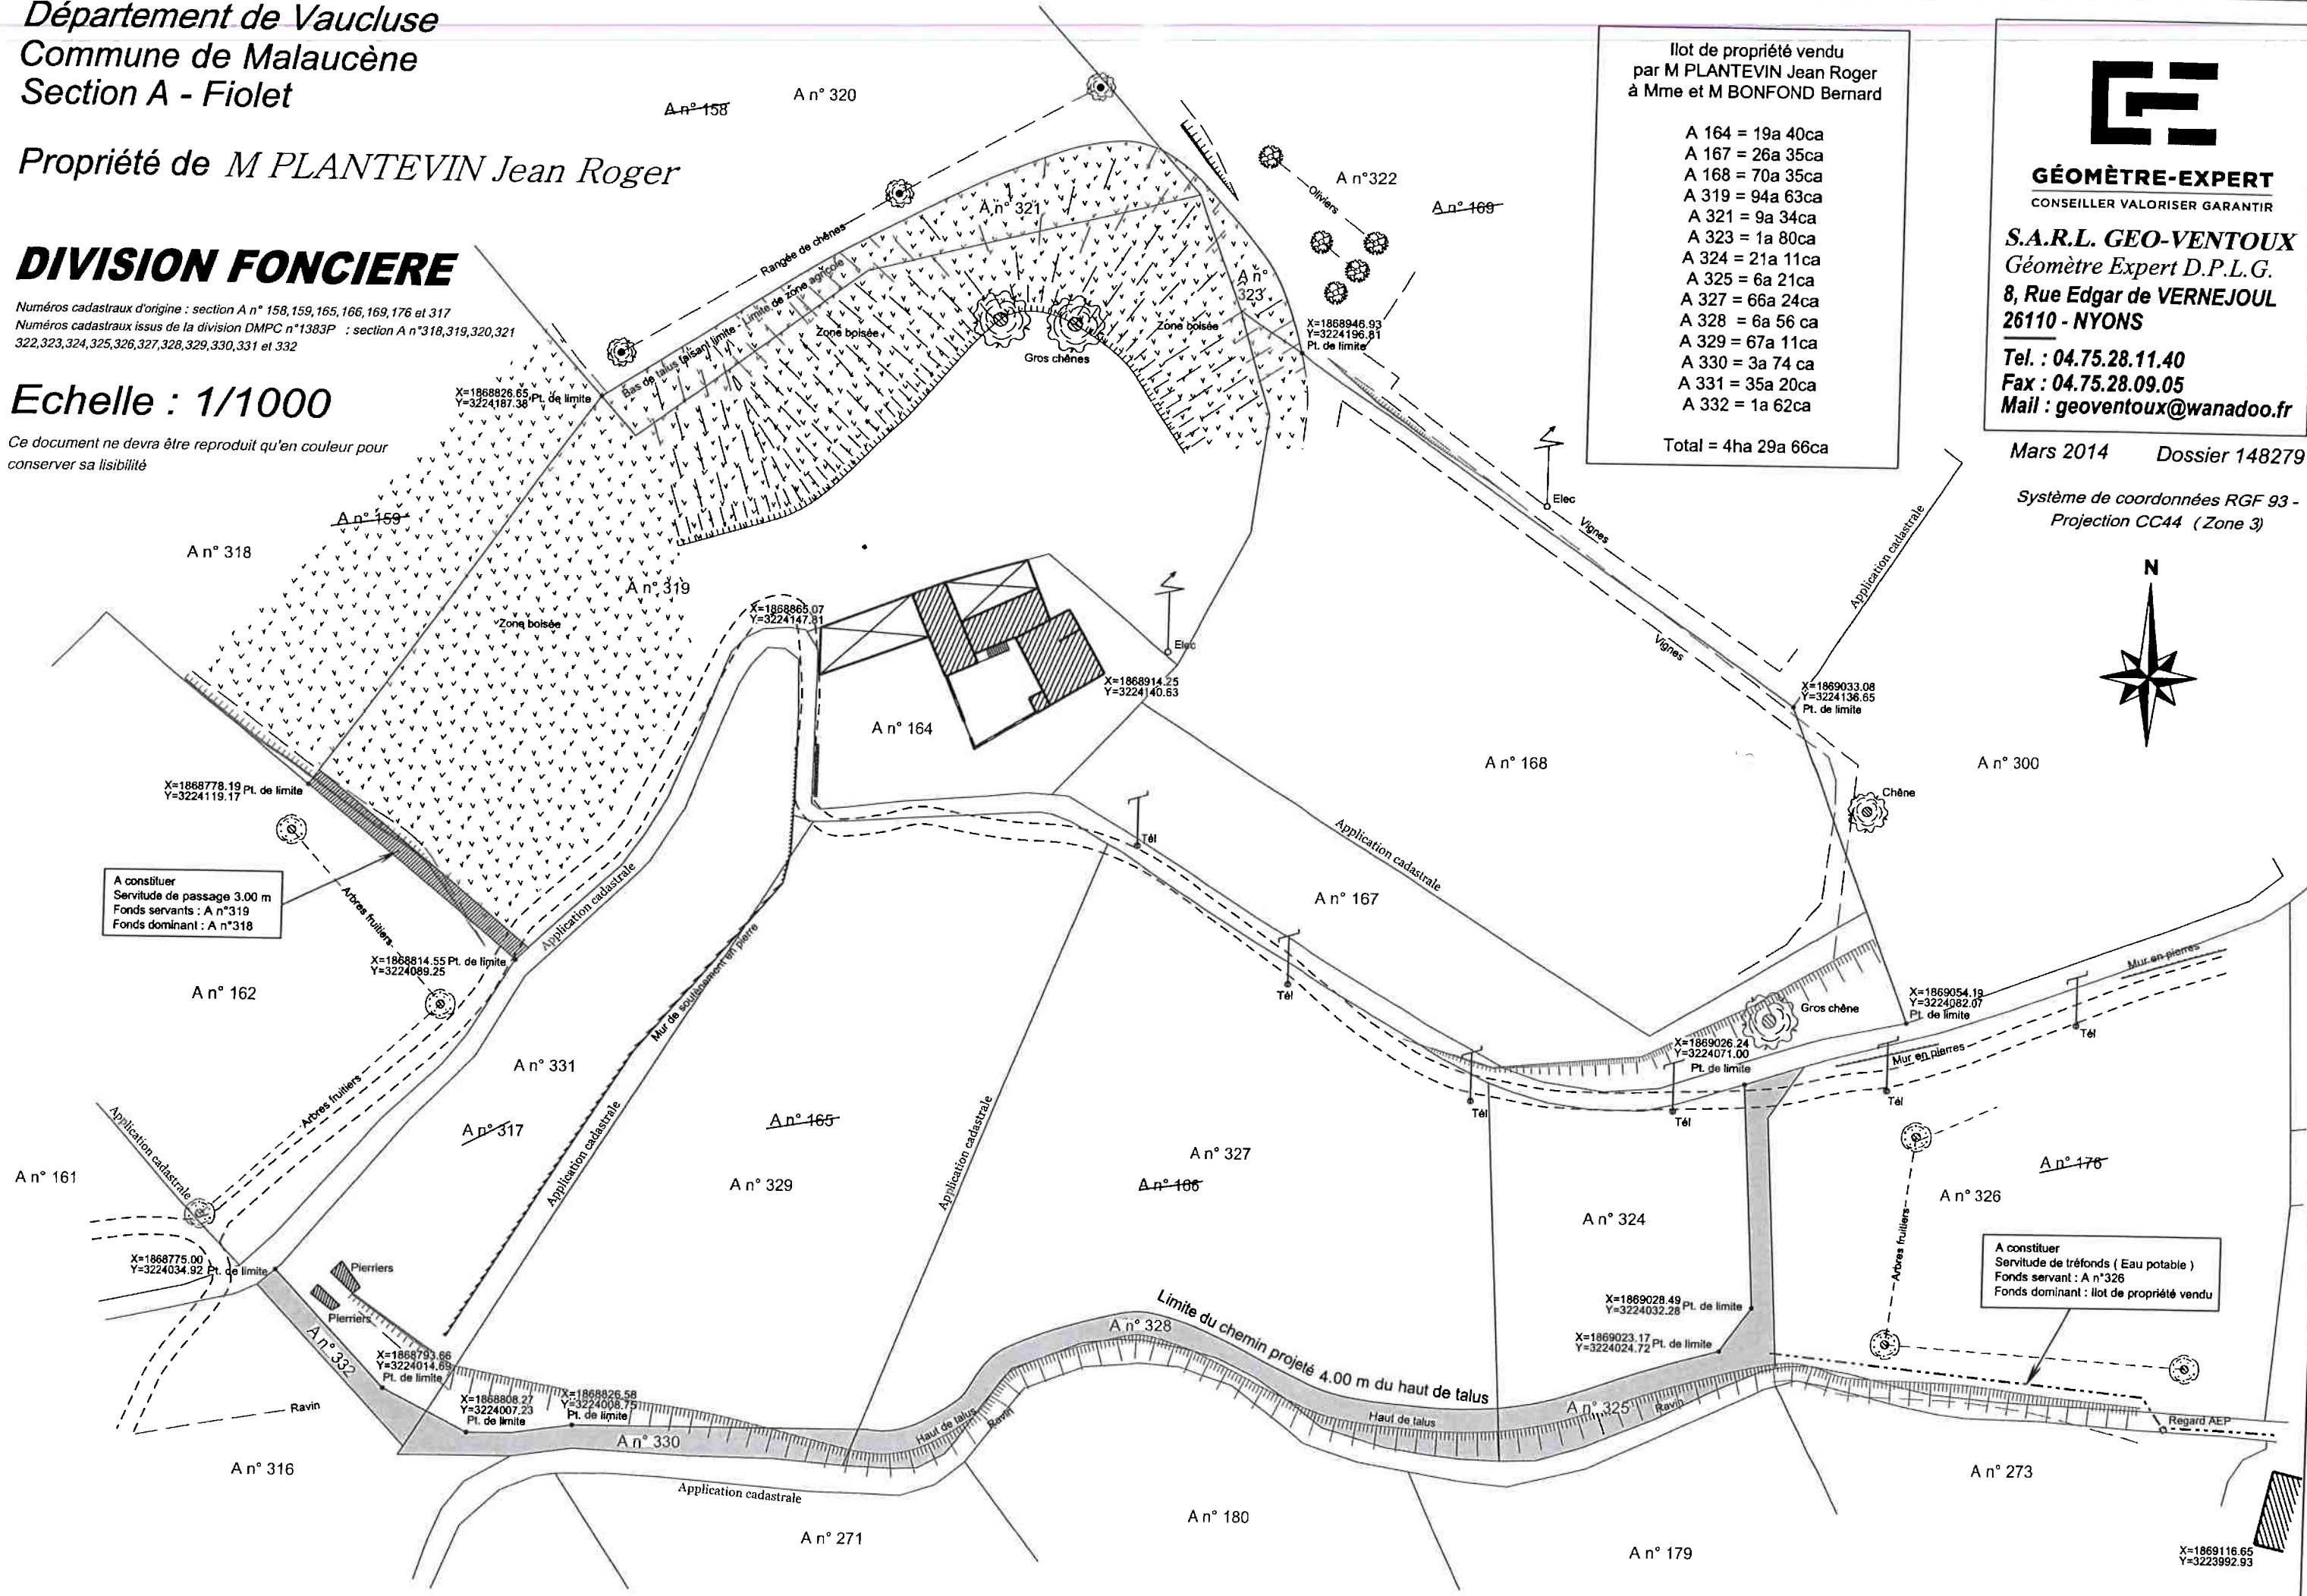

X=1869116.65
Y=3223982.93

